

**1 MAPA ILUMINADO**  
ESCALA: 1:2500

RECAPEAMENTO EM P.M.F. (PRÉ MISTURADO A FRIO) DE 5,0 CM


QUADRO DE RUAS				
RECAPEAMENTO ASFÁLTICO COM PMF 5,0 CM				
RUA / AVENIDA	INÍCIO	FINAL	BAIRRO	
	ÁREA VERDE	RUA RUI BARBOSA	SETOR INDUSTRIAL	
RUA BARREIRÃO	13°01'30.9"S 46°45'59.9"W	13°01'56.3"S 46°46'03.5"W		
	RUA BARREIRÃO	RUA DON ALANO	SETOR INDUSTRIAL	
RUA QUINEIRA	13°01'40.1"S 46°46'01.4"W	13°02'03.2"S 46°46'07.6"W		
	RUA T-1	RUA BENJAMIN CONSTANT	SETOR AEROPORTO II	
RUA TIRADENTES	13°01'38.4"S 46°46'15.3"W	13°01'49.6"S 46°46'15.0"W		
TOTAIS:				
			1.730,00	10.444,00

**5 QUADRO DE RUAS**  
SEM ESCALA


A CIDADE APRESENTA SISTEMA VIÁRIO BEM DEFINIDO E AS RUAS EM DESTAQUE NO MAPA ILUMINADO SERÃO RECAPEADAS NO TRECHO CONFORME QUADRO DE RUAS




**2 POLIGONAL DE INTERVENÇÃO**  
SEM ESCALA

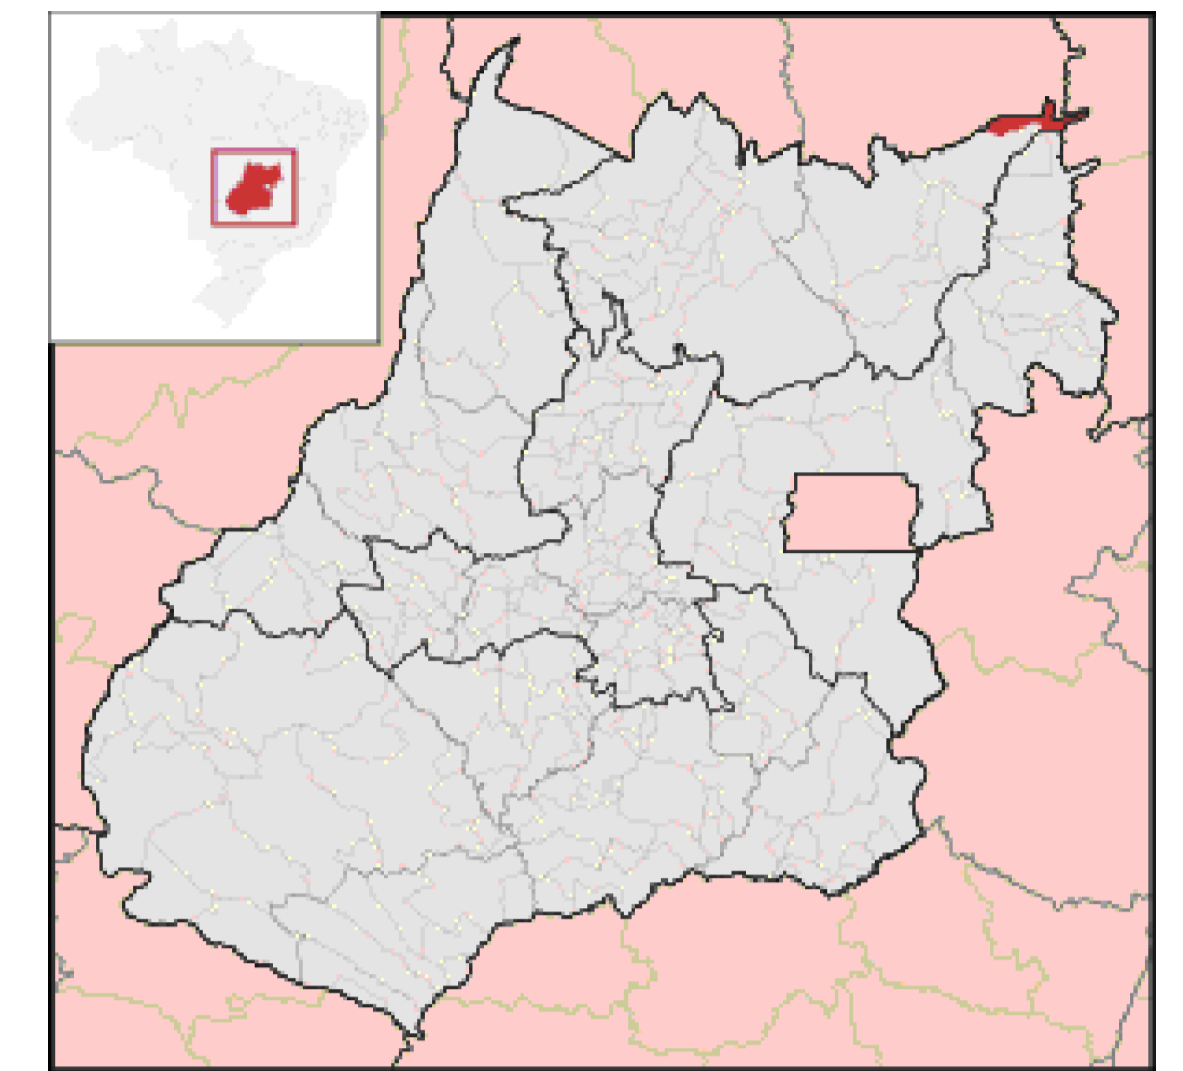

**3 MAPA DE LOCALIZAÇÃO NO ESTADO**  
SEM ESCALA

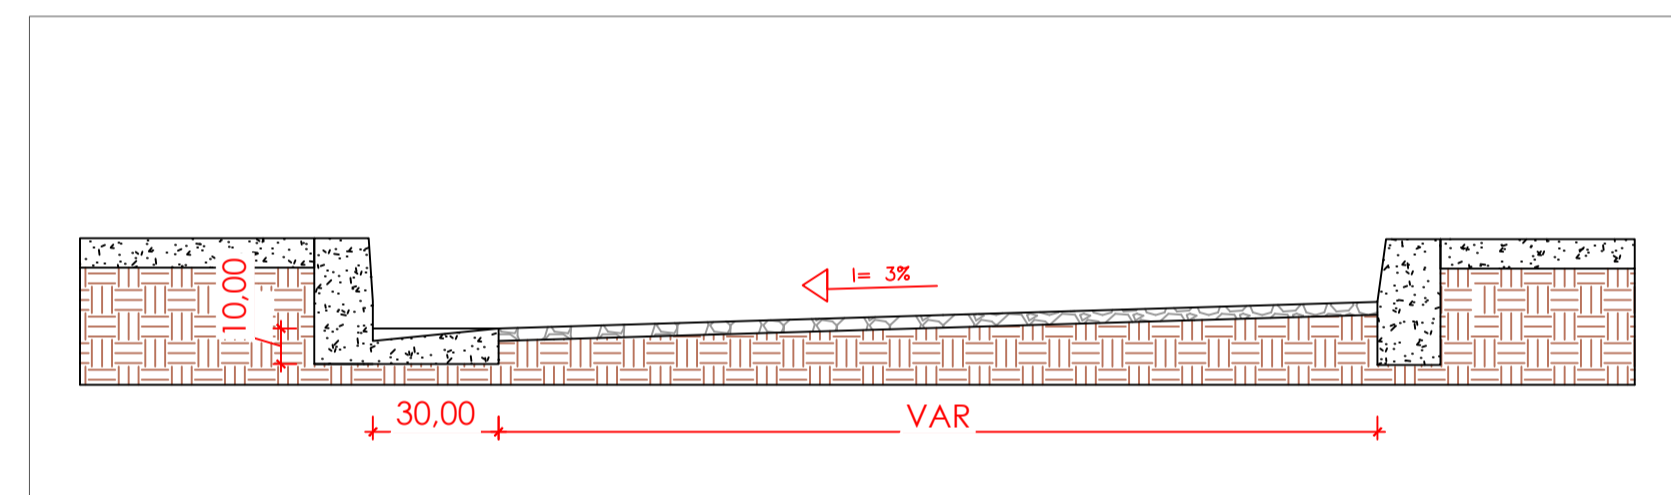

**4 SEÇÃO DO PAVIMENTO**  
SEM ESCALA

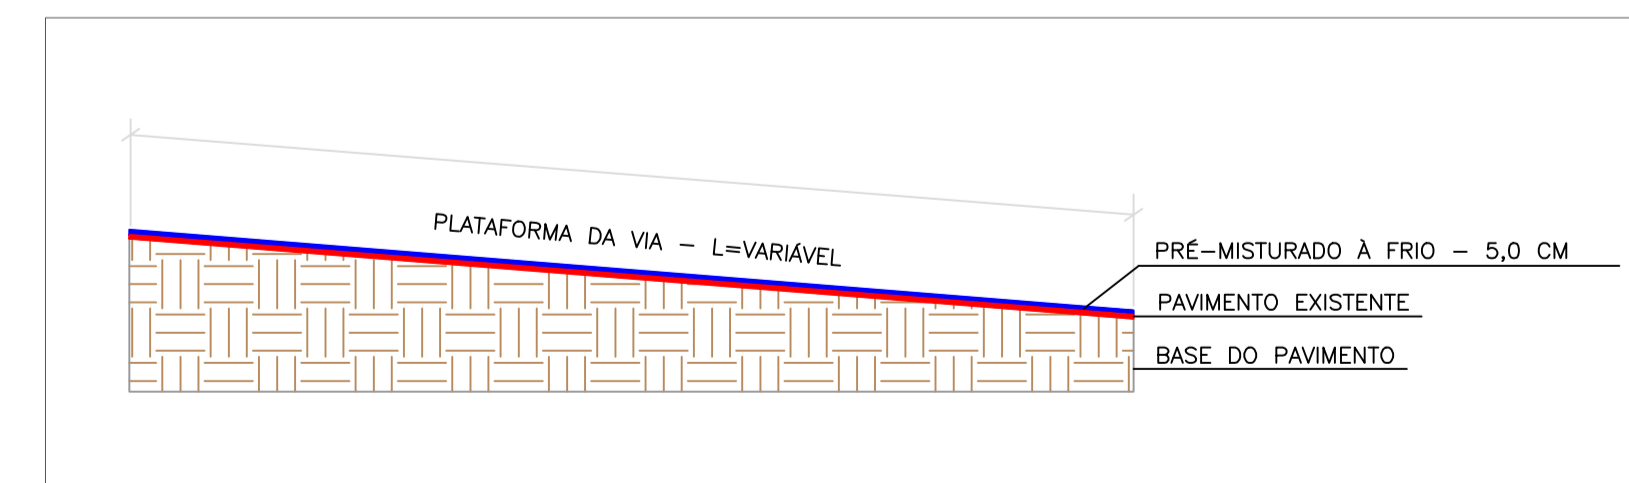

**6 DETALHE DAS CAMADAS DO PAVIMENTO - PMF**  
SEM ESCALA

**PREFEITURA MUNICIPAL DE CAMPOS BELOS/GO**

**CONTEUDO: PROJETO DE RECAPEAMENTO, DRENAGEM E SINALIZAÇÃO**

**PROPRIETÁRIO:** PREFEITURA MUNICIPAL DE CAMPOS BELOS/GO  
Carlos Eduardo Pereira Terra  
Prefeito Municipal

**APROVAÇÃO:** PREFEITURA MUNICIPAL DE CAMPOS BELOS/GO  
Adriana Patrícia de Oliveira Resende  
Responsável Técnico

**LOCALIZAÇÃO DA OBRA:**  
Cidade: CAMPOS BELOS / GOIÁS  
Diversos Bairros  
Ruas: Diversas ruas e avenidas, conforme quadro de ruas.  
Coordenada Geográfica Central: 13° 02' 12" S 46° 46' 18" W

**DADOS DA CONTRATO:**  
Descrição da Obra/Serviços: Recapeamento Asfáltico no município de Campos Belos-Go.  
Convênio nº: 863951/2017  
Valor do Repasse: R\$ 611.780,00  
Órgão Promotor: MINISTÉRIO DAS CIDADES  
Programa: PLANEJAMENTO URBANO

ESCALA:	DATA:	MUNICÍPIO:
INDICADA	MAIO/2018	CAMPOS BELOS/GO
ÁREA DE PROJETO:	DESENHO:	
RECAPEAMENTO: 10.444,00 M2	00 - EMISSÃO INICIAL	
CONTEUDO:	PRANCHA:	
1- PAVIMENTAÇÃO	1 / 5	
RESPONSÁVEL TÉCNICO:		
ADRIANA PATRÍCIA DE OLIVEIRA RESENDE CREA Nº 8198/D-GO		