





**1 DRENAGEM SUPERFICIAL**  
ESCALA: 1:2500


MEIO-FIO COM SARJETA EM CONCRETO - 30 X 8,6 CM  
MEIO-FIO SEM SARJETA EM CONCRETO - 14 X 30 CM

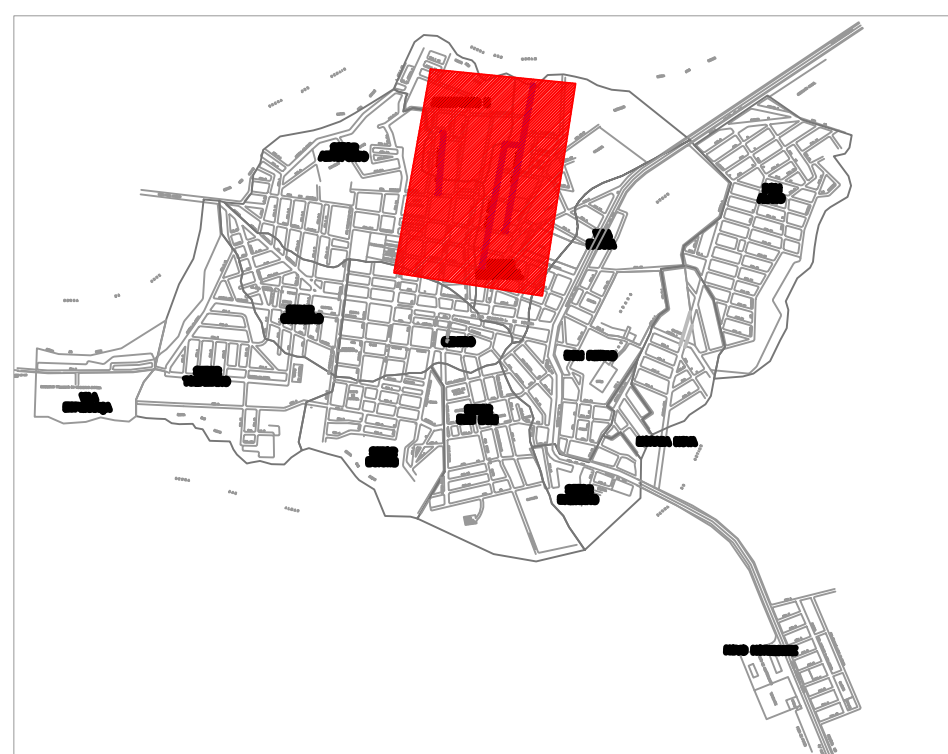

**5 POLIGONAL DE INTERVENÇÃO**  
SEM ESCALA

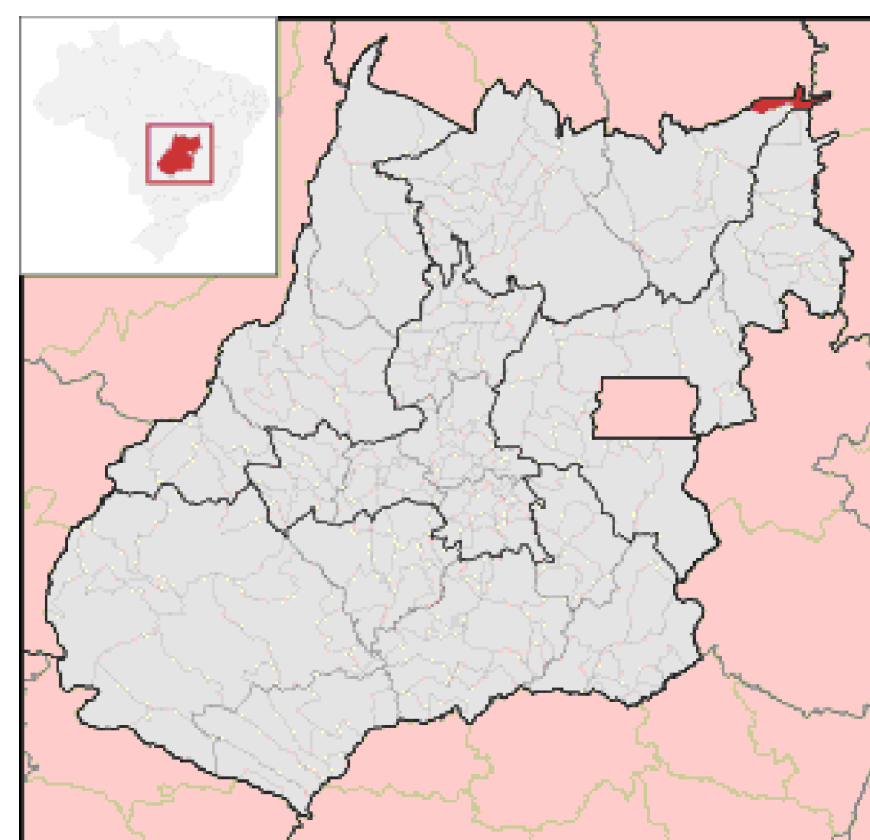


**6 MAPA DE LOCALIZAÇÃO NO ESTADO**  
SEM ESCALA

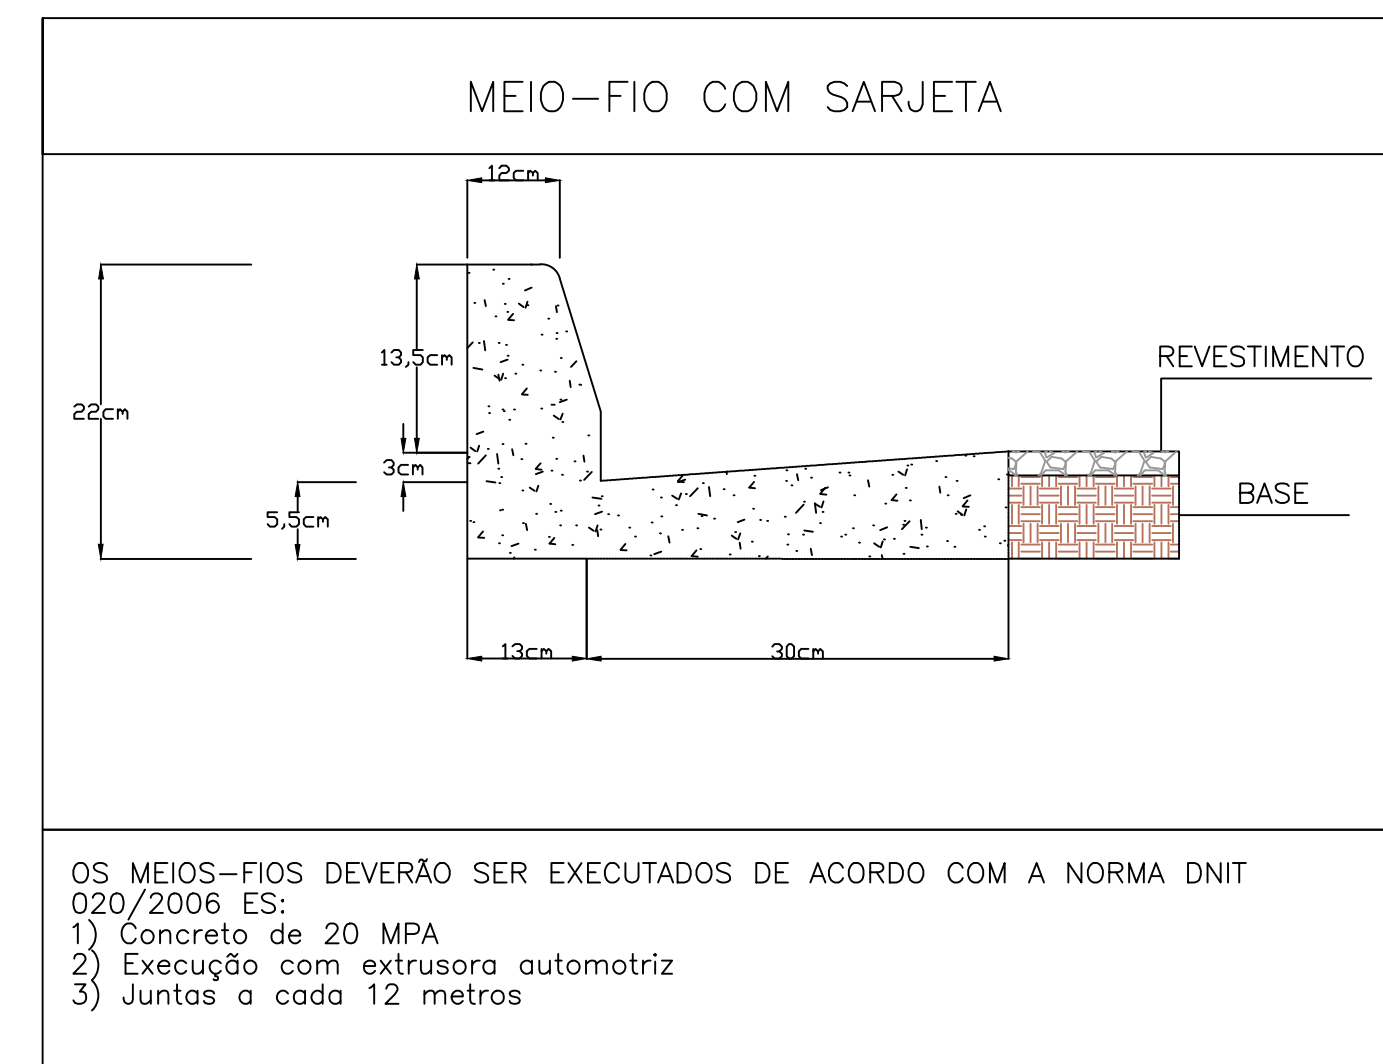

**2 DETALHE DE MEIO FIO COM SARJETA**  
SEM ESCALA

OS MEIOS-FIOS DEVERÃO SER EXECUTADOS DE ACORDO COM A NORMA DNIT 020/2006 ES:  
1) Concreto de 20 MPA  
2) Execução com extrusora automatiz  
3) Juntas a cada 12 metros

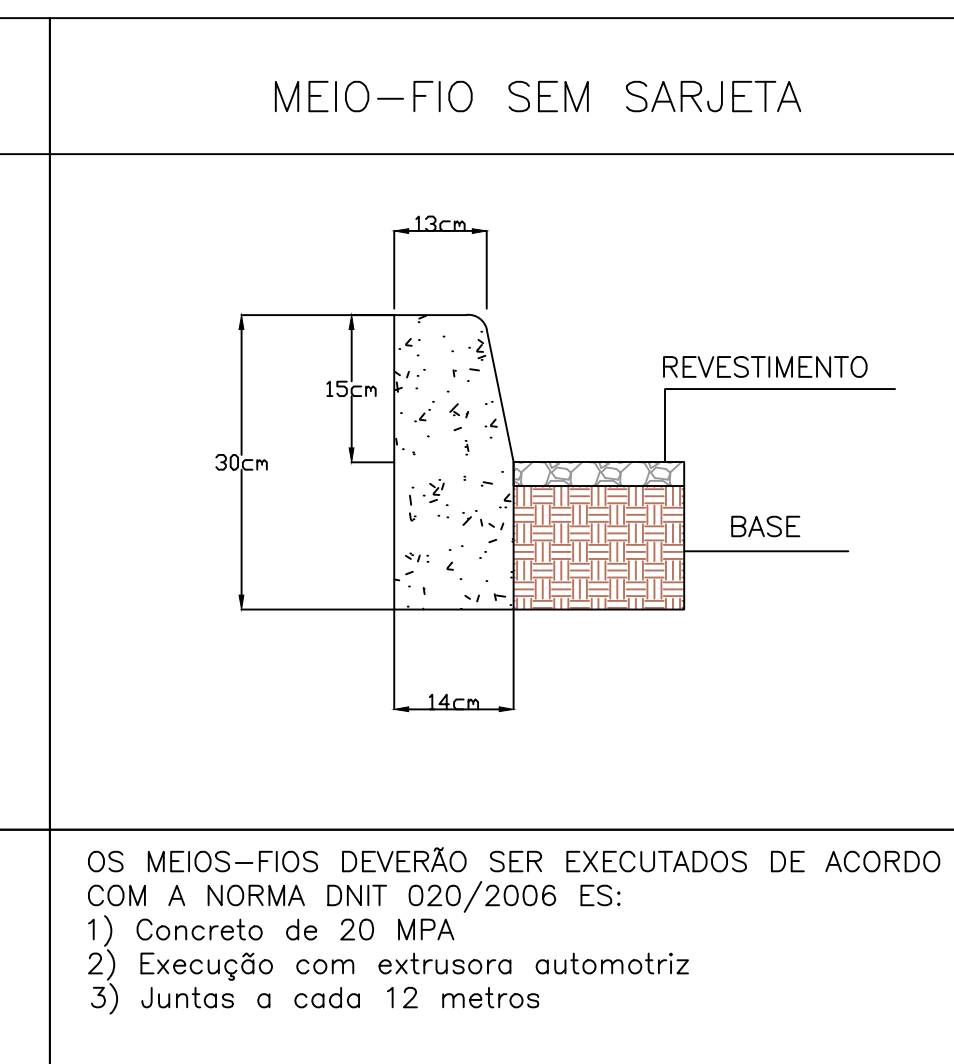

**3 DETALHE DE MEIO FIO SEM SARJETA**  
SEM ESCALA

OS MEIOS-FIOS DEVERÃO SER EXECUTADOS DE ACORDO COM A NORMA DNIT 020/2006 ES:  
1) Concreto de 20 MPA  
2) Execução com extrusora automatiz  
3) Juntas a cada 12 metros

QUADRO DE RUAS DRENAGEM SUPERFICIAL					
RUA / AVENIDA	INÍCIO	FINAL	BAIRRO	MEIO FIO C/ SARJETA (m)	MEIO FIO S/ SARJETA (m)
RUA BARREIRÃO	ÁREA VERDE 13°01'30.9"S 46°45'59.9"W	RUA RUI BARBOSA 13°01'56.3"S 46°46'03.5"W	SETOR INDUSTRIAL	698,00	650,00
RUA QUINEIRA	RUA BARREIRÃO 13°01'40.1"S 46°46'01.4"W	RUA DON ALANO 13°02'03.2"S 46°46'07.6"W	SETOR INDUSTRIAL	690,00	693,00
RUA TIRADENTES	RUA T-1 13°01'38.4"S 46°46'15.3"W	RUA BENJAMIN CONSTANT 13°01'49.6"S 46°46'15.0"W	SETOR AEROPORTO II	339,00	347,00
TOTALIS:				<b>1.727,00</b>	<b>1.690,00</b>

**4 QUADRO DE RUAS**  
SEM ESCALA



**7 SEÇÃO DO PAVIMENTO**  
SEM ESCALA

OBS.: AS ÁGUAS PLUVIAIS COLETADAS PELAS SARJETAS, SERÃO CONDUZIDAS POR ESTAS, ATÉ DISPOSITIVOS DE COLETA EXISTENTES, COMO BOCAS DE LOBO.

**PREFEITURA MUNICIPAL DE CAMPOS BELOS/GO**

**PROJETO DE RECAPEAMENTO, DRENAGEM E SINALIZAÇÃO**

PREFEITURA MUNICIPAL DE CAMPOS BELOS/GO  
Carlos Eduardo Pereira Terra  
Prefeito Municipal

PREFEITURA MUNICIPAL DE CAMPOS BELOS/GO  
Adriana Patrícia de Oliveira Resende  
Responsável Técnico

LOCALIZAÇÃO DA OBRA:  
Cidade: CAMPOS BELOS / GOIÁS  
Diversos Bairros  
Ruas: Diversas ruas e avenidas, conforme quadro de ruas.  
Coordenada Geográfica Central: 13° 02' 12" S 46° 46' 18" W

DADOS DA CONTRATO:  
Descrição da Obra/Serviços: Recapeamento Asfáltico no município de Campos Belos-Go.  
Convênio nº: 863951/2017  
Valor do Repasse: R\$ 611.790,00  
Órgão Promotor: MINISTERIO DAS CIDADES  
Programa: PLANEJAMENTO URBANO

ESCALA: DATA: MAIO/2018 MUNICIPIO: CAMPOS BELOS/GO

ÁREA DE PROJETO: DRENAGEM: : 3. 417 M DESENHO: OO - EMISSÃO INICIAL

CONTEUDO: 2 - DRENAGEM PRANCHA: 2 / 5

RESPONSÁVEL TÉCNICO:

ADRIANA PATRÍCIA DE OLIVEIRA RESENDE  
CREA Nº 8198/D-GO