




1 RUA TIRADENTES, RUA DA QUINEIRA E RUA BARREIRÃO
ESCALA: 1:2500

| QUADRO DE RUAS | | | | | | |
|---------------------------------------|--|--|--------------------|-------------|-----------------|------------------|
| RECAPEAMENTO ASFÁLTICO COM PMF 5,0 CM | | | | | | |
| RUA / AVENIDA | INÍCIO | FINAL | BAIRRO | LARGURA (m) | COMPRIMENTO (m) | ÁREA (m²) |
| RUA BARREIRÃO | ÁREA VERDE 13°01'30.9"S 46°45'59.9"W | RUA RUI BARBOSA 13°01'56.3"S 46°46'03.5"W | SETOR INDUSTRIAL | 6,00 | 700,00 | 4.200,00 |
| RUA QUINEIRA | RUA BARREIRÃO 13°01'40.1"S 46°46'01.4"W | RUA DON ALANO 13°02'03.2"S 46°46'07.6"W | SETOR INDUSTRIAL | 6,00 | 710,00 | 4.260,00 |
| RUA TIRADENTES | RUA T-1 13°01'38.4"S 46°46'15.3"W | RUA BENJAMIN CONSTANT 13°01'49.6"S 46°46'15.0"W | SETOR AEROPORTO II | 6,20 | 320,00 | 1.984,00 |
| TOTAIS: | | | | | 1.730,00 | 10.444,00 |

4 QUADRO DE RUAS
SEM ESCALA

A CIDADE APRESENTA SISTEMA VIÁRIO BEM DEFINIDO E AS RUAS EM DESTAQUE NO MAPA ILUMINADO SERÃO RECAPEADAS NO TRECHO CONFORME QUADRO DE RUAS

RECAPEAMENTO EM P.M.F. (PRÉ MISTURADO A FRIO) DE 5,0 CM

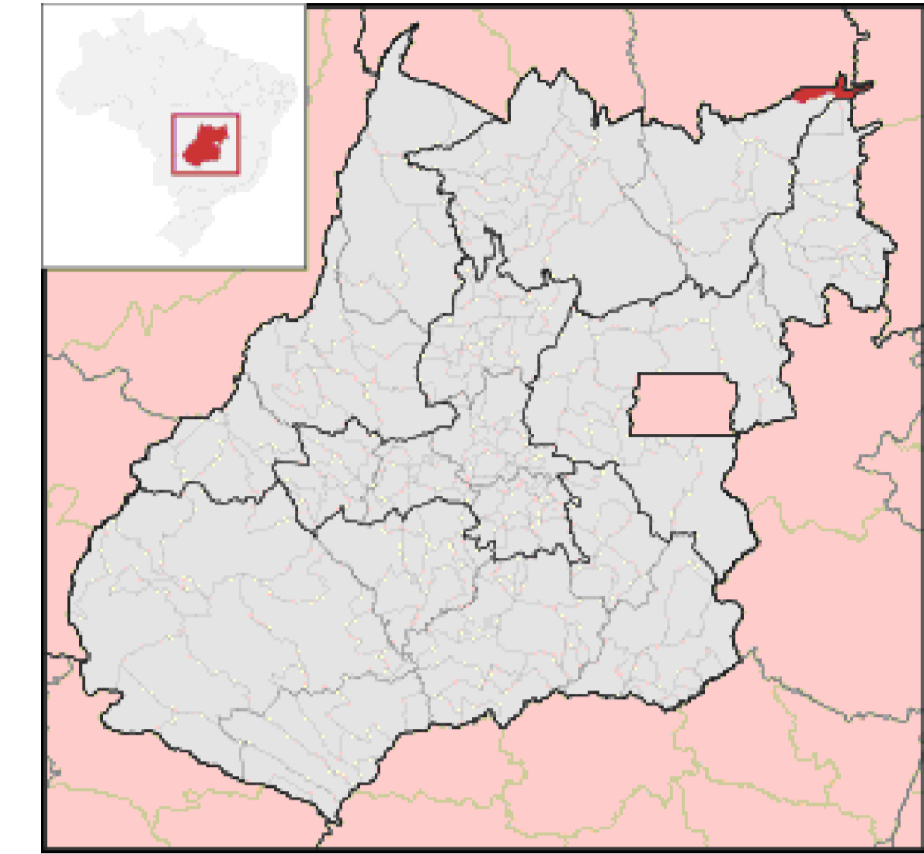

2 MAPA DE LOCALIZAÇÃO NO ESTADO
SEM ESCALA



3 POLIGONAL DE INTERVENÇÃO
SEM ESCALA

| | | |
|--|--------------------|----------------------------------|
| PREFEITURA MUNICIPAL DE CAMPOS BELOS/GO | | |
| CONTEÚDO: PROJETO DE RECAPEAMENTO, DRENAGEM E SINALIZAÇÃO | | |
| PROPRIETÁRIO: PREFEITURA MUNICIPAL DE CAMPOS BELOS/GO Carlos Eduardo Pereira Terra Prefeito Municipal | | |
| APROVAÇÃO: PREFEITURA MUNICIPAL DE CAMPOS BELOS/GO Adriana Patrícia de Oliveira Resende Responsável Técnico | | |
| LOCALIZAÇÃO DA OBRA: Cidade: CAMPOS BELOS / GOIÁS Diversos Bairros Ruas: Diversas ruas e avenidas, conforme quadro de ruas. Coordenada Geográfica Central: 13° 02' 12" S 46° 46' 18" W | | |
| DADOS DA CONTRATO: Descrição da Obra/Serviços: Recapeamento Asfáltico no município de Campos Belos-Go. Convênio nº: 863951/2017 Valor do Repasse: R\$ 611.780,00 Órgão Promotor: MINISTÉRIO DAS CIDADES Programa: PLANEJAMENTO URBANO | | |
| ESCALA: INDICADA | DATA: MAIO/2018 | MUNICÍPIO: CAMPOS BELOS/GO |
| ÁREA DE PROJETO: RECAPEAMENTO: 10.444,00 M2 | | DESENHO: 00 - EMISSÃO INICIAL |
| CONTEÚDO: 1- RECAPEAMENTO | | PRANCHA: 5 / 5 |
| RESPONSÁVEL TÉCNICO: ADRIANA PATRÍCIA DE OLIVEIRA RESENDE CREA Nº 8198/D-GO | | |